


INDEX	DATUM	ÄNDERUNGEN

weisenburger bau
Ludwig-Erhard-Allee 21 • 76131 Karlsruhe • Telefon 0721 61935-0

PROJEKT	Abbruch Bestand - Neubau von 9 Reihenhäuser und 9 Stellplätze Herbolzheimer Straße Flurstk.Nr. 16 79336 Herbolzheim - Wagenstadt	M.: 1:100 DIN A0
PLANUNGSPHASE	Übersichtsplan	Datum: 16.03.2023
PLANNHALT	Haus 1 - 9	
BAUHERRSCHAFT	Lybella Immobilien GmbH Mösestr. 26 79276 Reute	
PLANVERFASSER	Architekturbüro Harald Klippert Riefstahlstrasse 8 76133 Karlsruhe	<i>[Signature]</i>

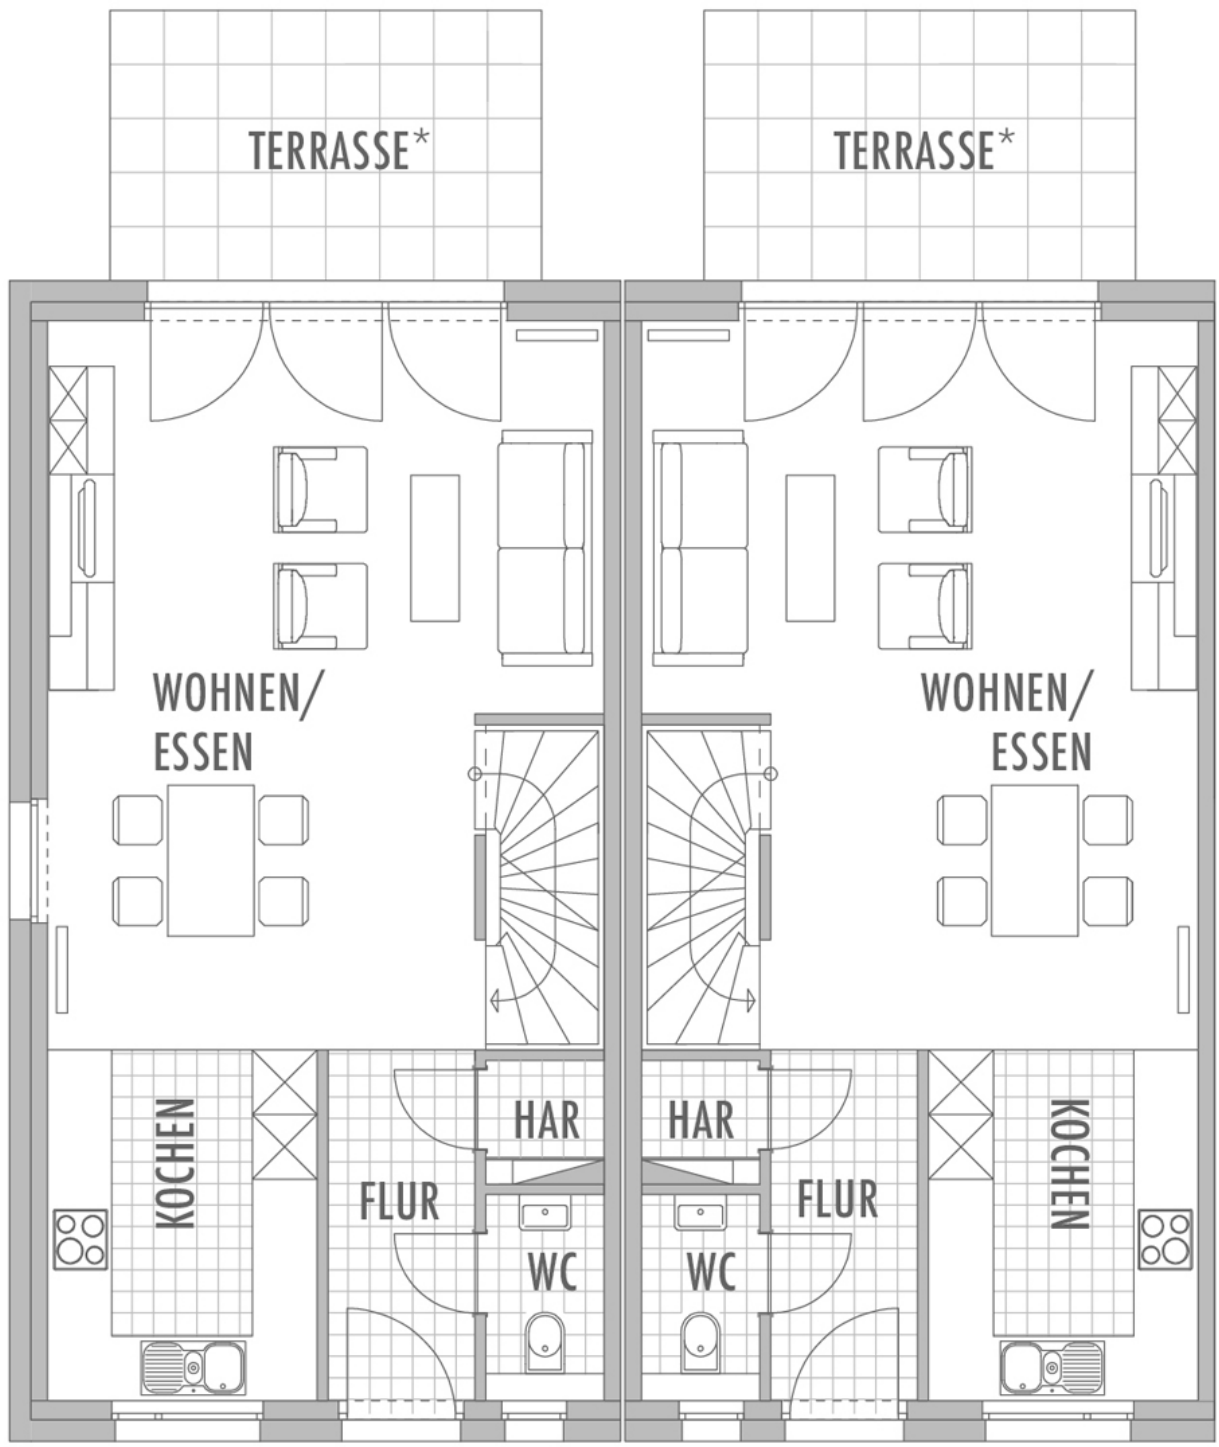

* Lage und Größe der Terrasse kann abweichen

